


Name Kevin Poensgen	Benennung Schaltschema Mehrfamilienhaus Anlage 7	Werkstoff
Datum 15.02.2017		
Firma e-regio GmbH & Co KG	Zusatzbenennung Nahwärmenetz Weilerswist Heinrich-Rosen-Allee	Maßstab
		Blatt 1/1 A4

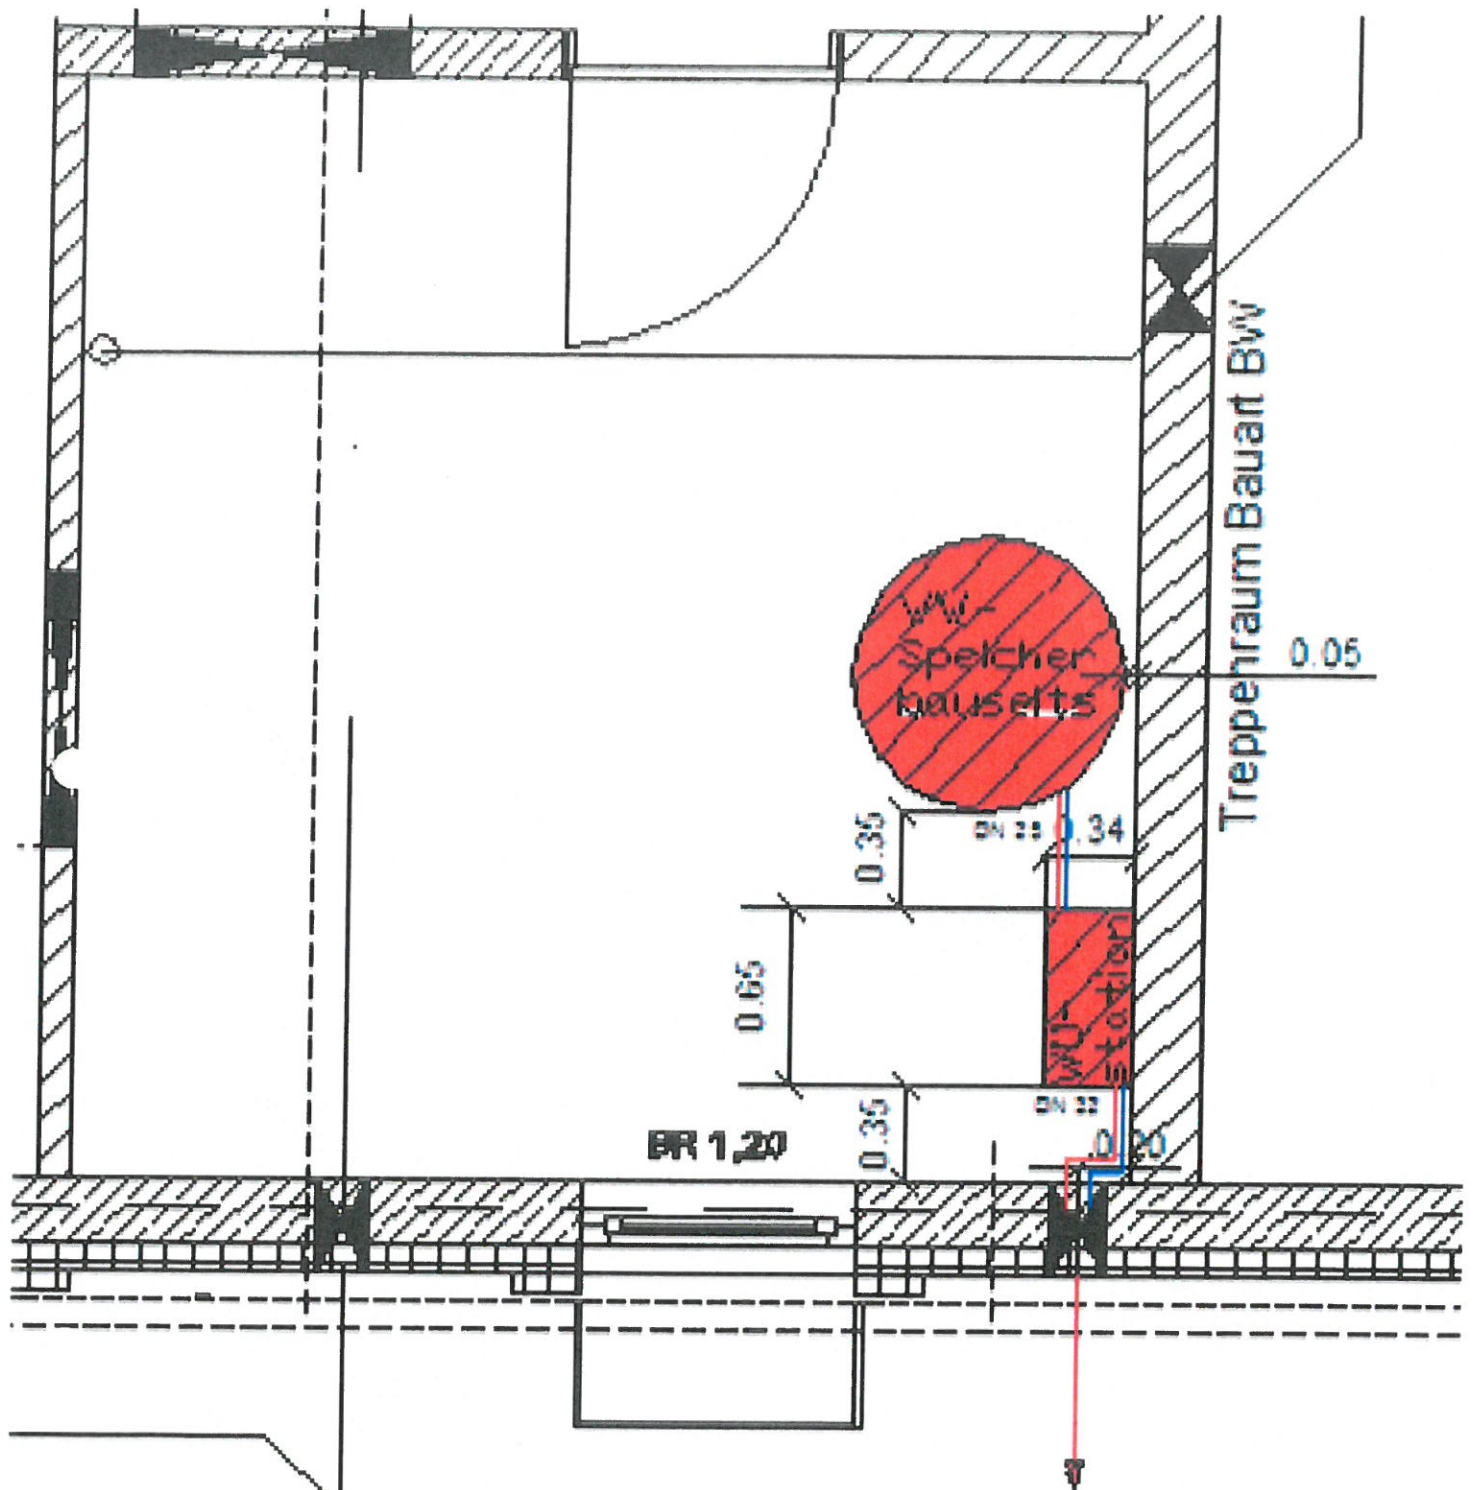

Anschluss an das Nahwärmenetz
gemäß Plan der Fa. Kluge und
Schlupp

Anlage 7 Haus H